



Voorbeeld Legplan

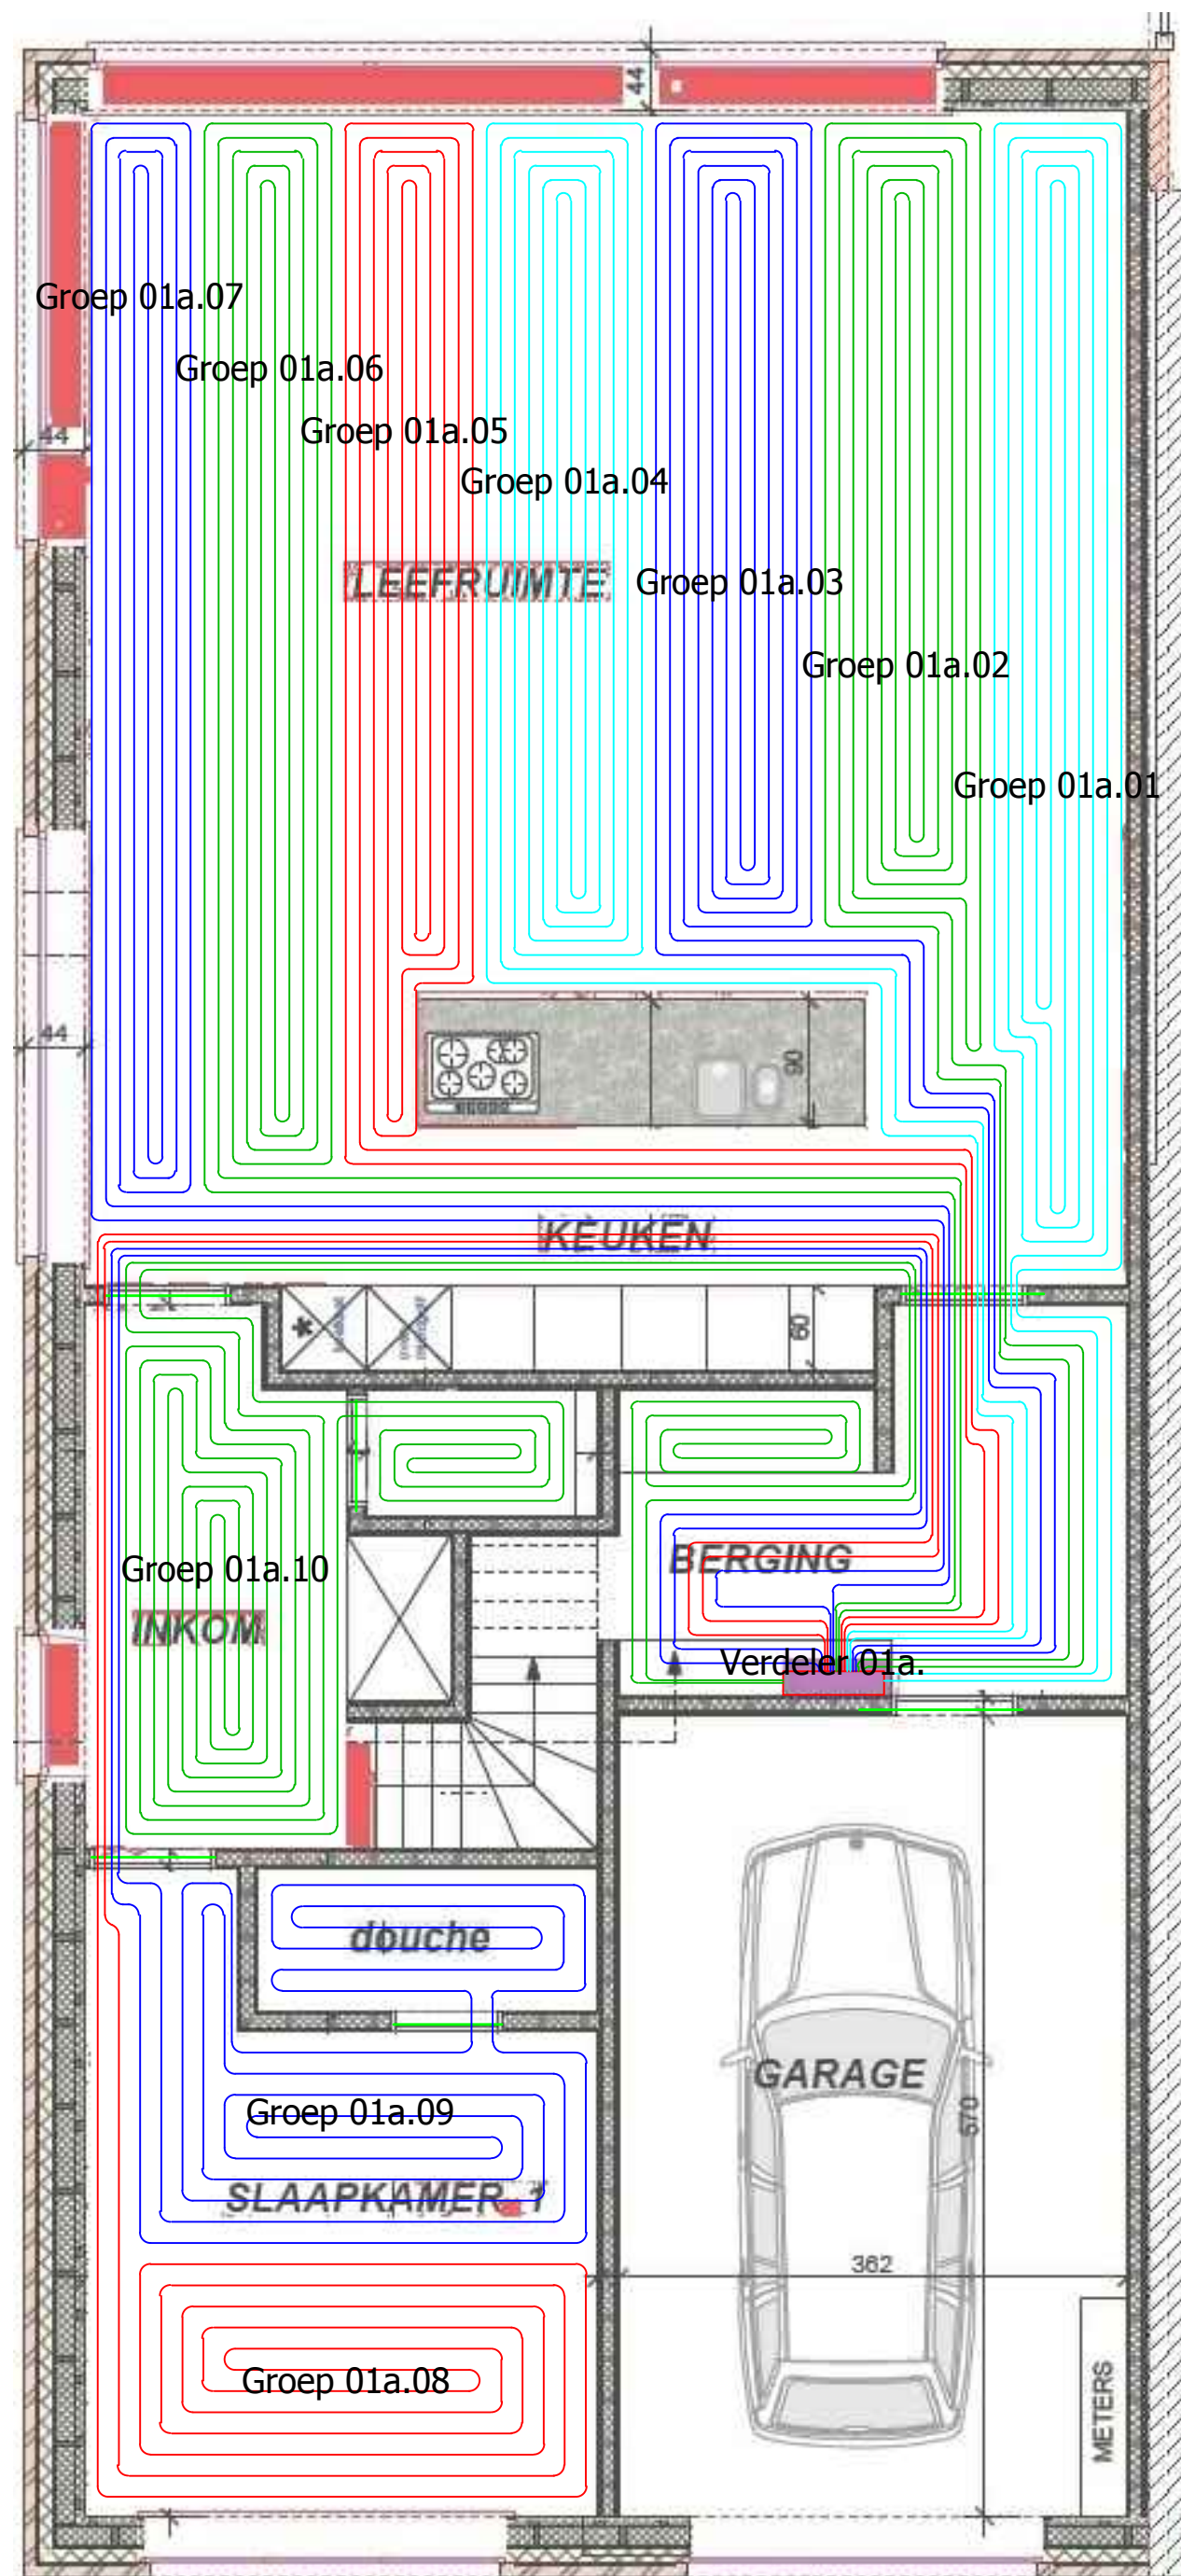

Begane Ground				
Verdeler	Groep	Groep lengte	afstand H.O.H.	m ²
1a	1	89	100	95.1
1a	2	86	100	
1a	3	87	100	
1a	4	91	100	
1a	5	86	100	
1a	6	94	100	
1a	7	83	100	
1a	8	80	100	
1a	9	86	150	
1a	10	100	150	

- Sparing wand uitvoering derden
- Dilatatie
- Vrije zone niet voorzien van vloerverwarming

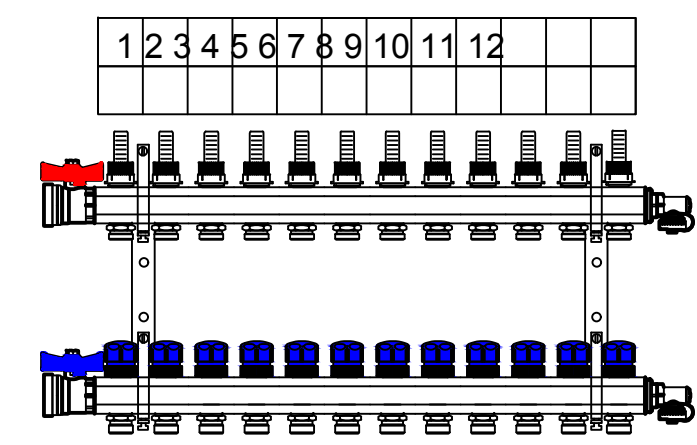

schaal 1:10

WIJZIGING	OMSCHRIJVING	NAAM	DATUM
WIJZIGING 1-20..
WIJZIGING 2-20..
WIJZIGING 3-20..
WIJZIGING 4-20..

Schaal :	1 : 50	Status	<input type="checkbox"/> ONTWERP
Datum :	19-02-2019		<input checked="" type="checkbox"/> WERKTEKENING
Getekend :	WF		<input type="checkbox"/> REVISIE

Legplan Vloerverwarming

Begane grond VOORBEELD	Tekening nr.	Blad	01
		Van	02
			0
			A2

Auteursrecht voorbehouden volgens de wet. Deze tekening mag zonder onze uitdrukkelijke toestemming niet gecopieerd of gereproduceerd worden noch aan derden ter inzage geven.