



# Voorbeeld Legplan

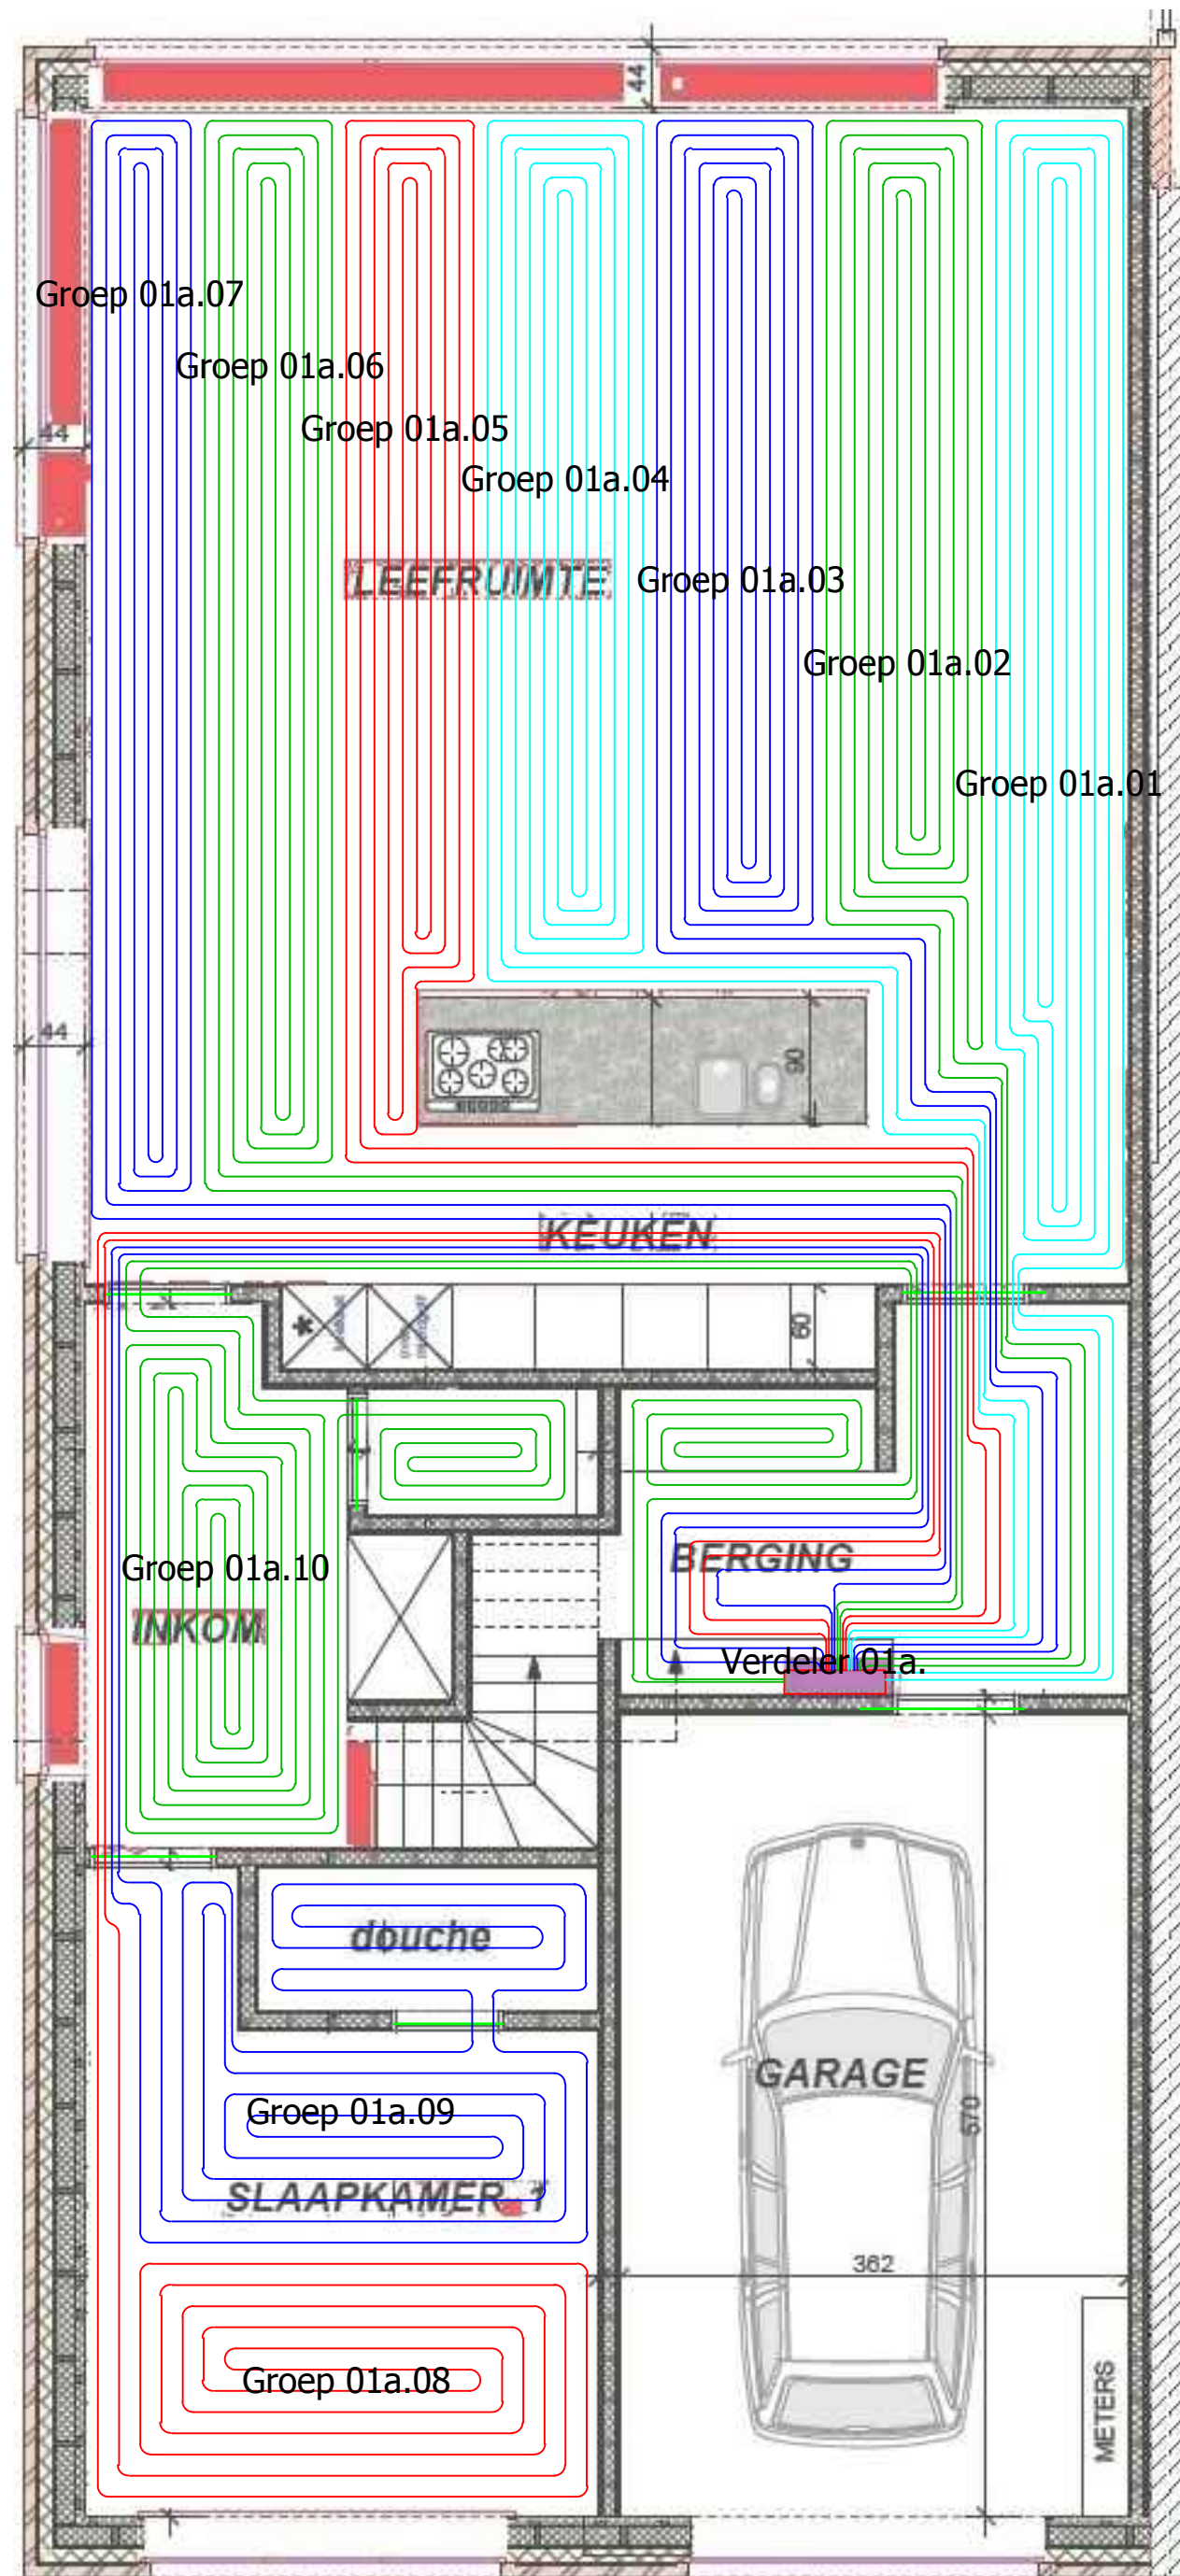

Begane Ground				
Verdeler	Groep	Groeplengte	afstand H.O.H.	m <sup>2</sup>
1a	1	89	100	95.1
1a	2	86	100	
1a	3	87	100	
1a	4	91	100	
1a	5	86	100	
1a	6	94	100	
1a	7	83	100	
1a	8	80	100	
1a	9	86	150	
1a	10	100	150	

-  Sparing wand uitvoering derden
-  Dilatatie
-  Vrije zone niet voorzien van vloerverwarming

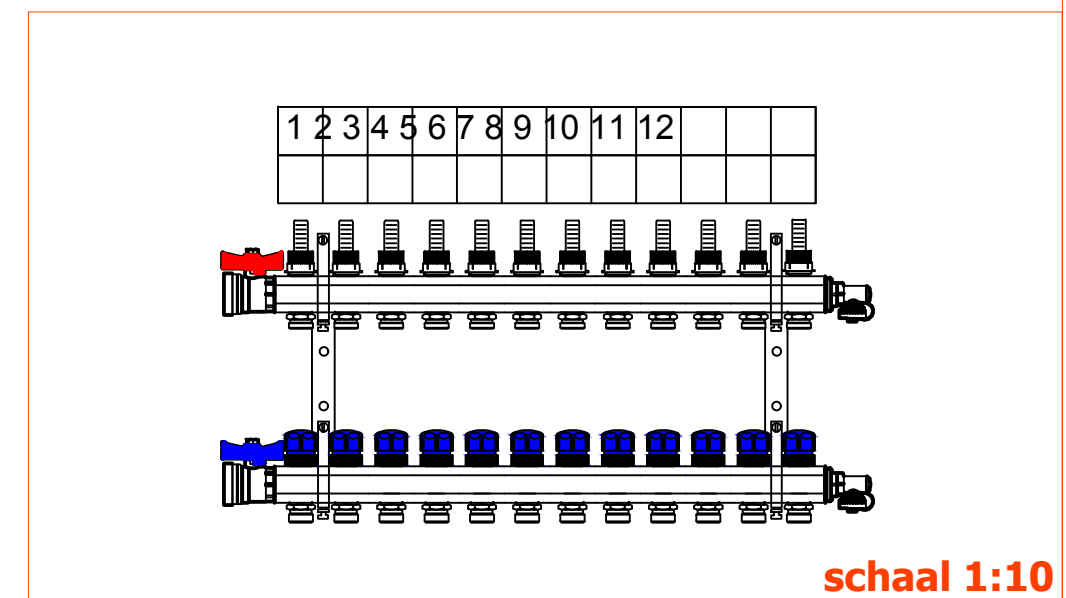

WIJZIGING	OMSCHRIJVING	NAAM	DATUM
WIJZIGING 1	.....	.....	.....-20..
WIJZIGING 2	.....	.....	.....-20..
WIJZIGING 3	.....	.....	.....-20..
WIJZIGING 4	.....	.....	.....-20..

Schaal :	1 : 50	Status	<input type="checkbox"/> ONTWERP
Datum :	19-02-2019		<input checked="" type="checkbox"/> WERKTEKENING
Getekend :	WF		<input type="checkbox"/> REVISIE

## Legplan Vloerverwarming

Begane grond VOORBEELD .....		Tekening nr.	Blad
		LEG-BG-BART-SAERENS	01
			Van
			02
			0
			A2

Auteursrecht voorbehouden volgens de wet. Deze tekening mag zonder onze uitdrukkelijke toestemming niet gecopieerd of gereproduceerd worden noch aan derden ter inzage geven.